
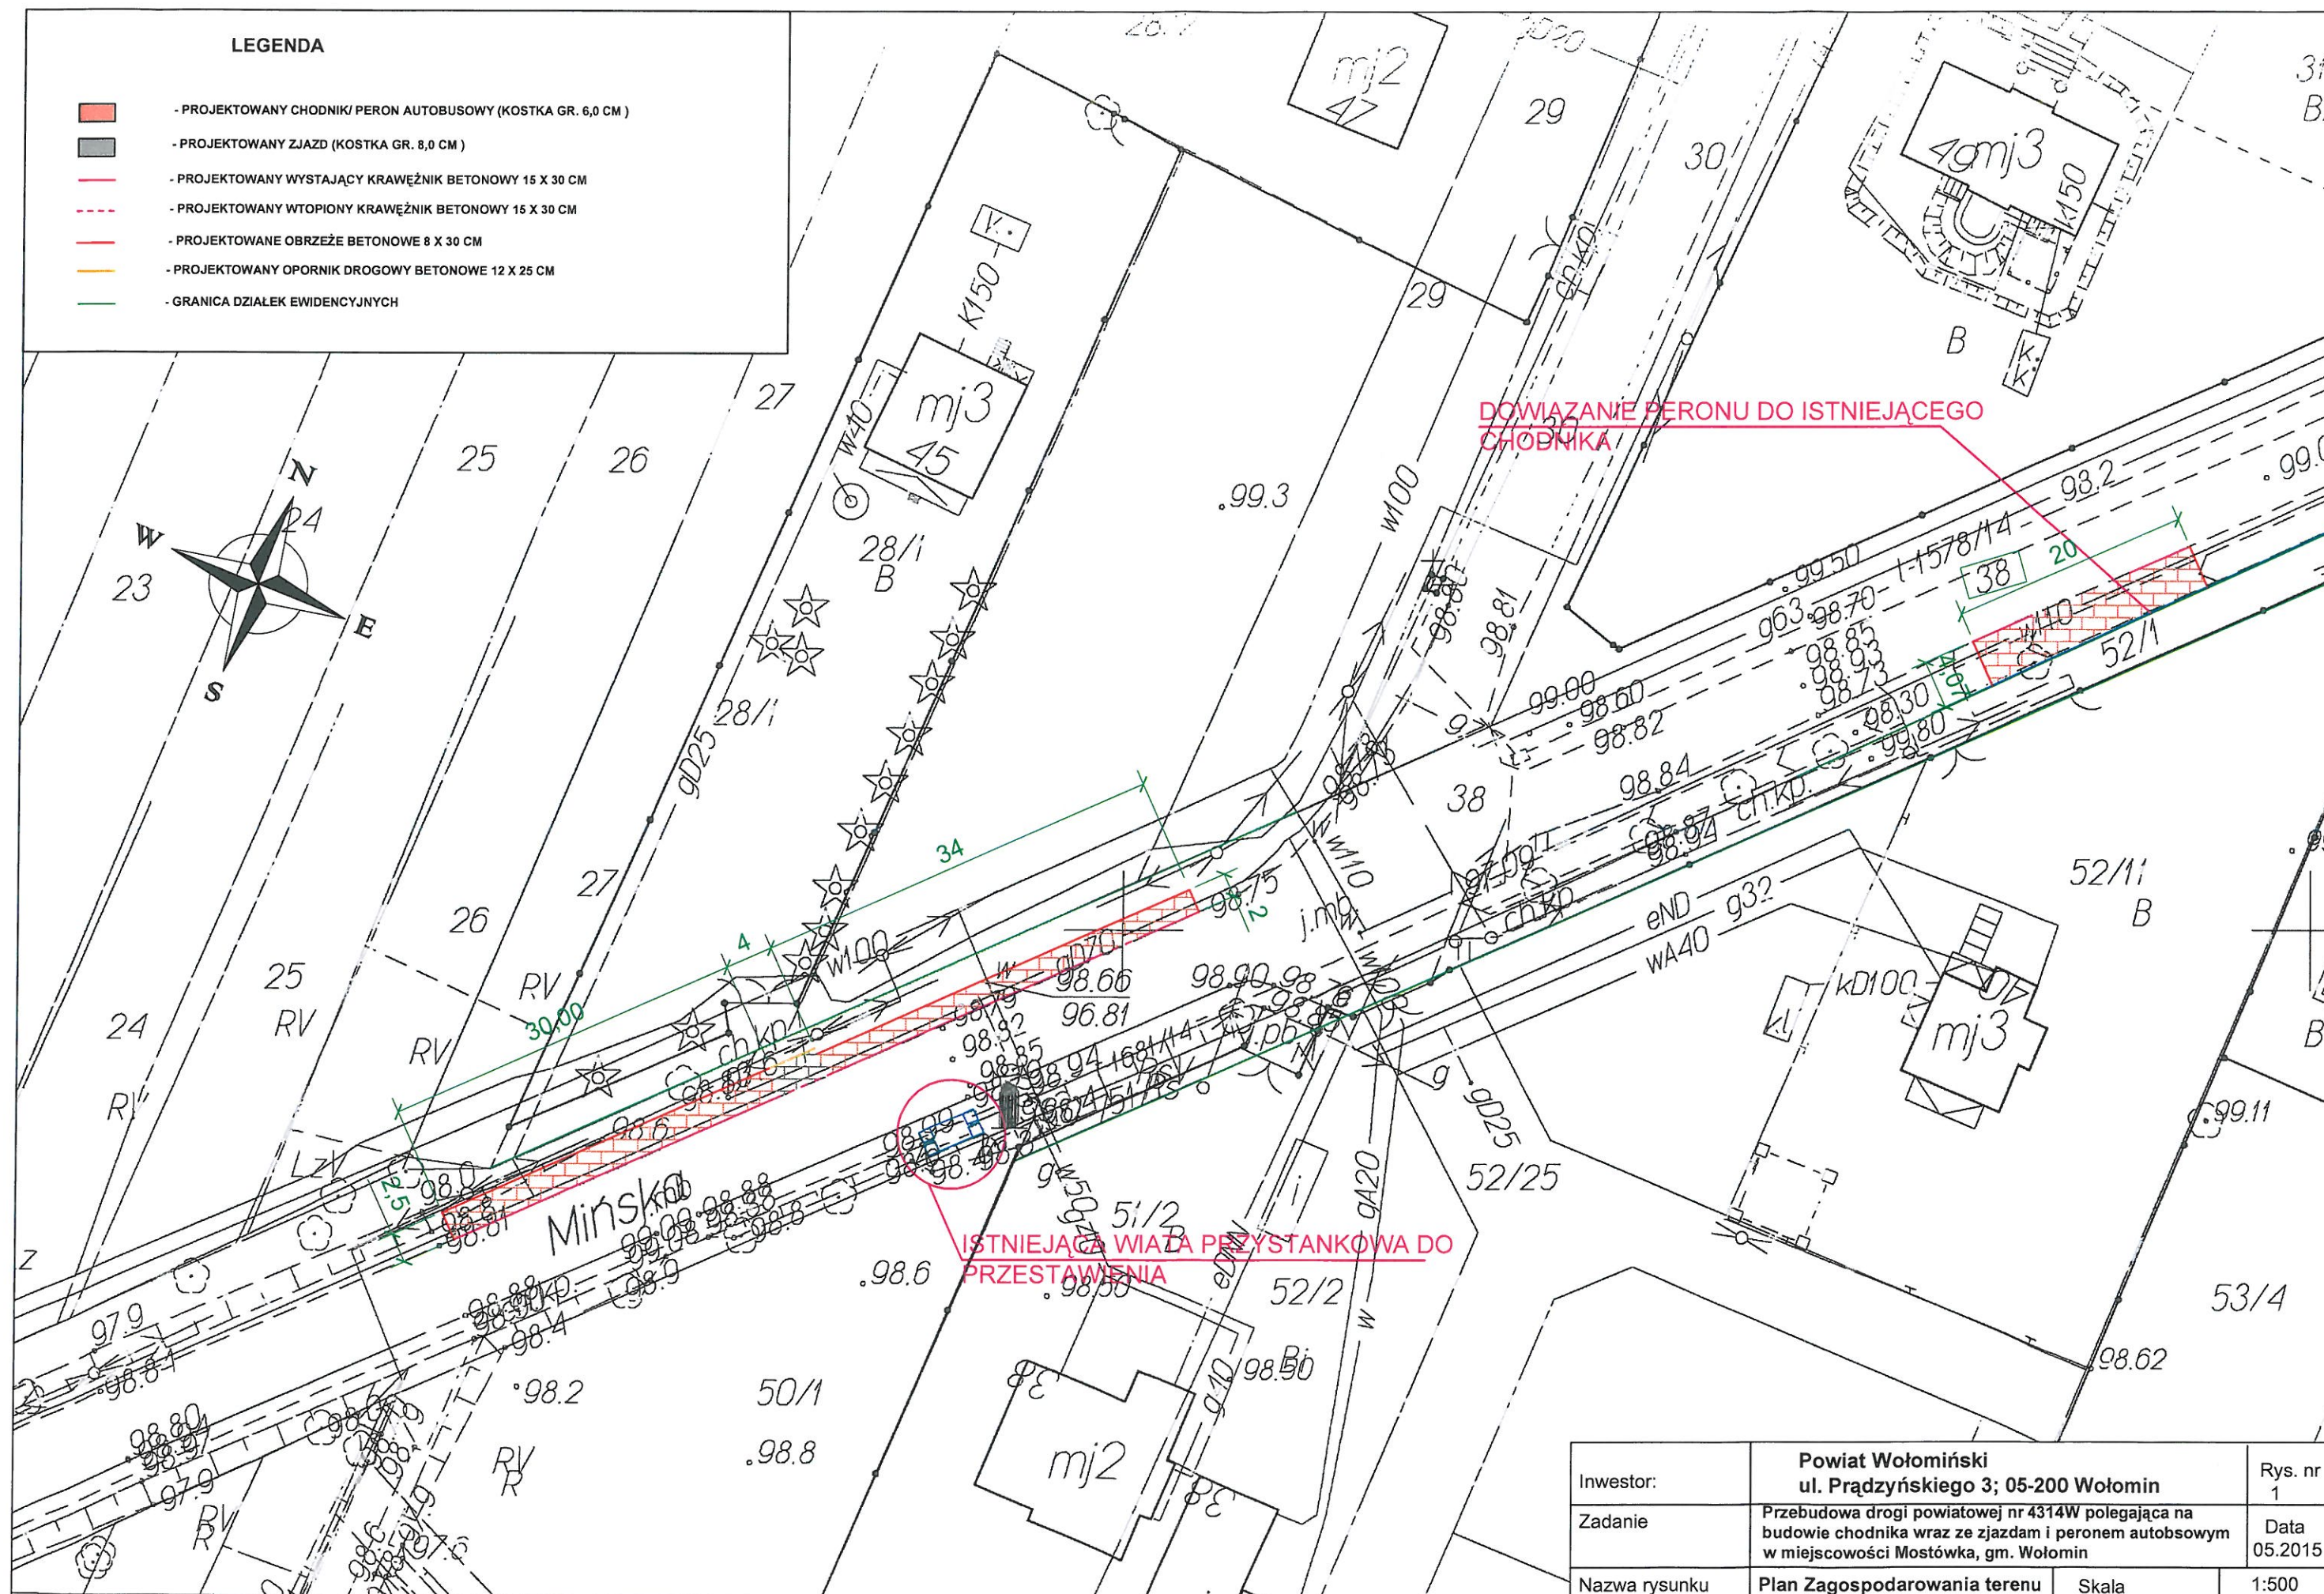


LEGENDA

- | | |
|---|---|
|  | - PROJEKTOWANY CHODNIK/ PERON AUTOBUSOWY (KOSTKA GR. 6,0 CM) |
|  | - PROJEKTOWANY ZJAZD (KOSTKA GR. 8,0 CM) |
|  | - PROJEKTOWANY WYSTAJĄCY KRAWĘŻNIK BETONOWY 15 X 30 CM |
|  | - PROJEKTOWANY WTOPIONY KRAWĘŻNIK BETONOWY 15 X 30 CM |
|  | - PROJEKTOWANE OBRZEŻE BETONOWE 8 X 30 CM |
|  | - PROJEKTOWANY OPORNIK DROGOWY BETONOWE 12 X 25 CM |
|  | - GRANICA DZIAŁEK EWIDENCYJNYCH |

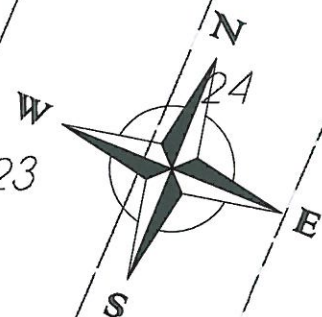

Inwestor:	Powiat Wołomiński ul. Prądyńskiego 3; 05-200 Wołomin		Rys. nr 1
Zadanie	Przebudowa drogi powiatowej nr 4314W polegająca na budowie chodnika wraz ze zjazdami i peronem autobusowym w miejscowości Mostówka, gm. Wołomin		Data 05.2015
Nazwa rysunku	Plan Zagospodarowania terenu	Skala	1:500